


Vista Lateral - Espaço Gourmet  
Escala 1/50




Vista Frontal - Espaço Gourmet  
Escala 1/50

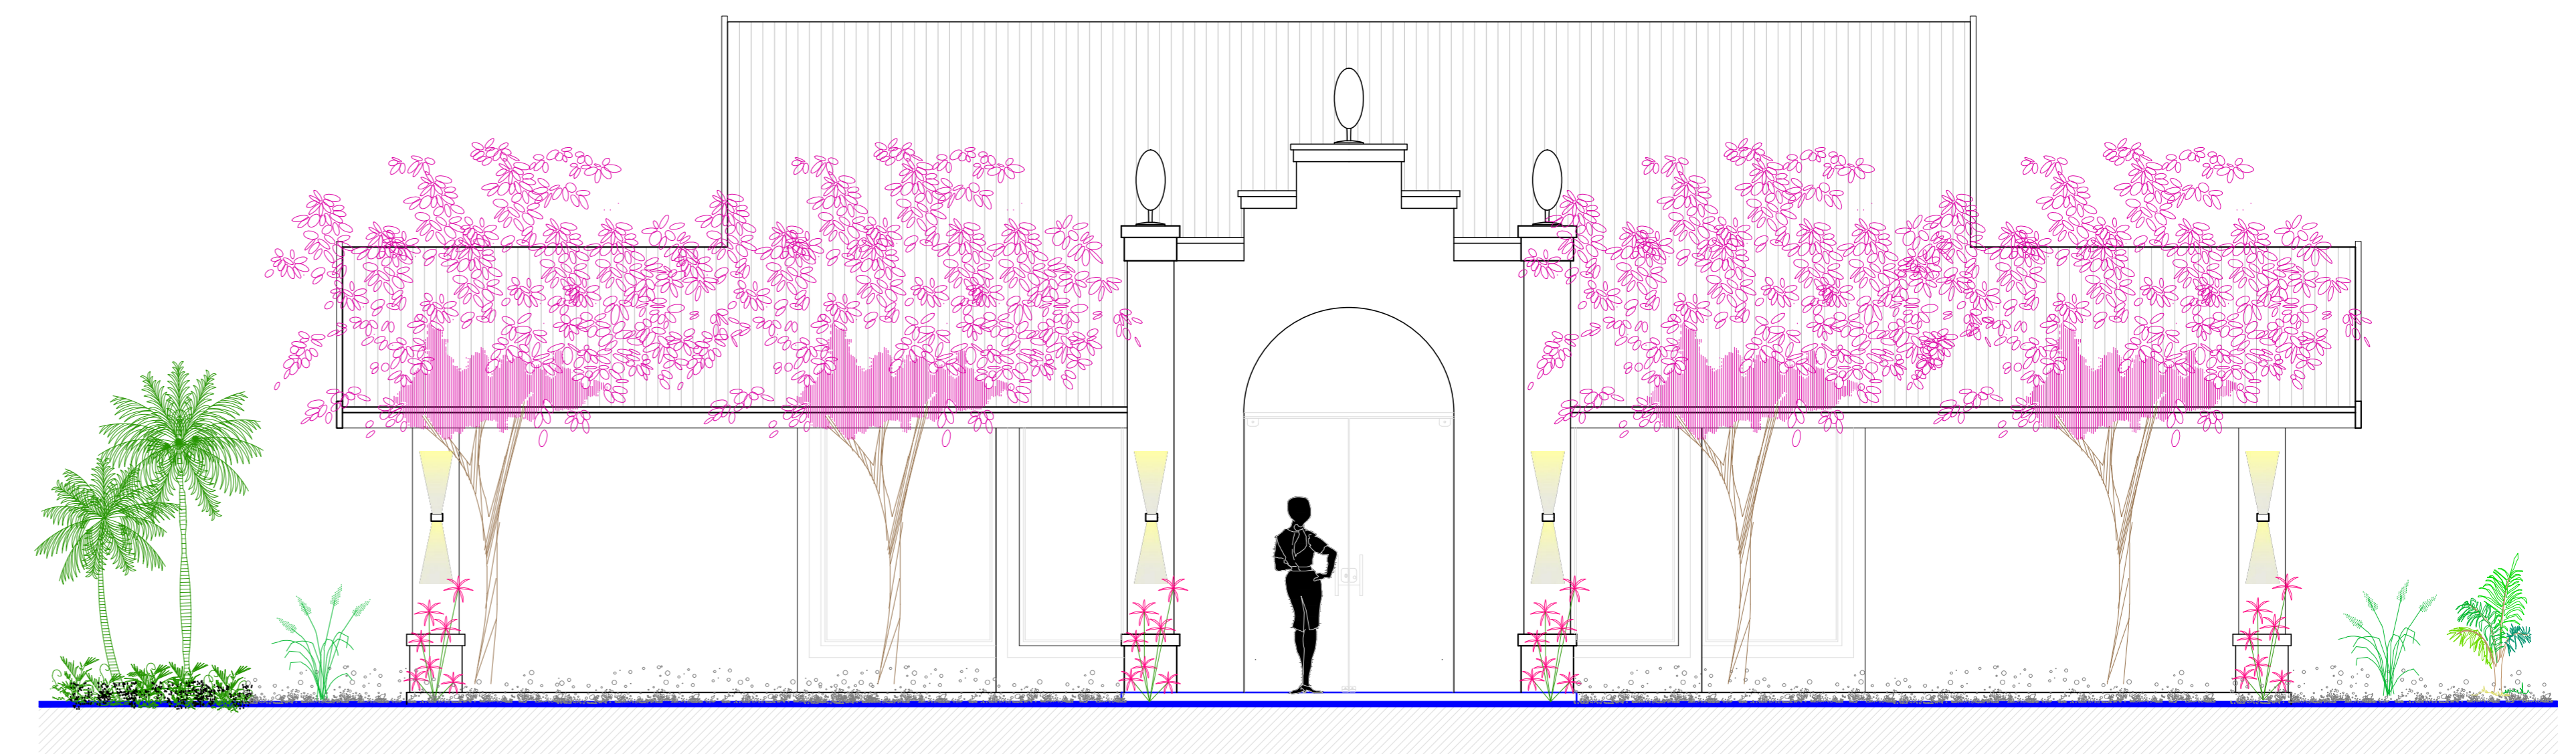

Planta Baixa - Espaço Gourmet  
Escala 1/50

Áreas:	
Térreo:	147,78m <sup>2</sup>
Superior:	45,16m <sup>2</sup>
TOTAL:	192,94m <sup>2</sup>

Vista Frontal

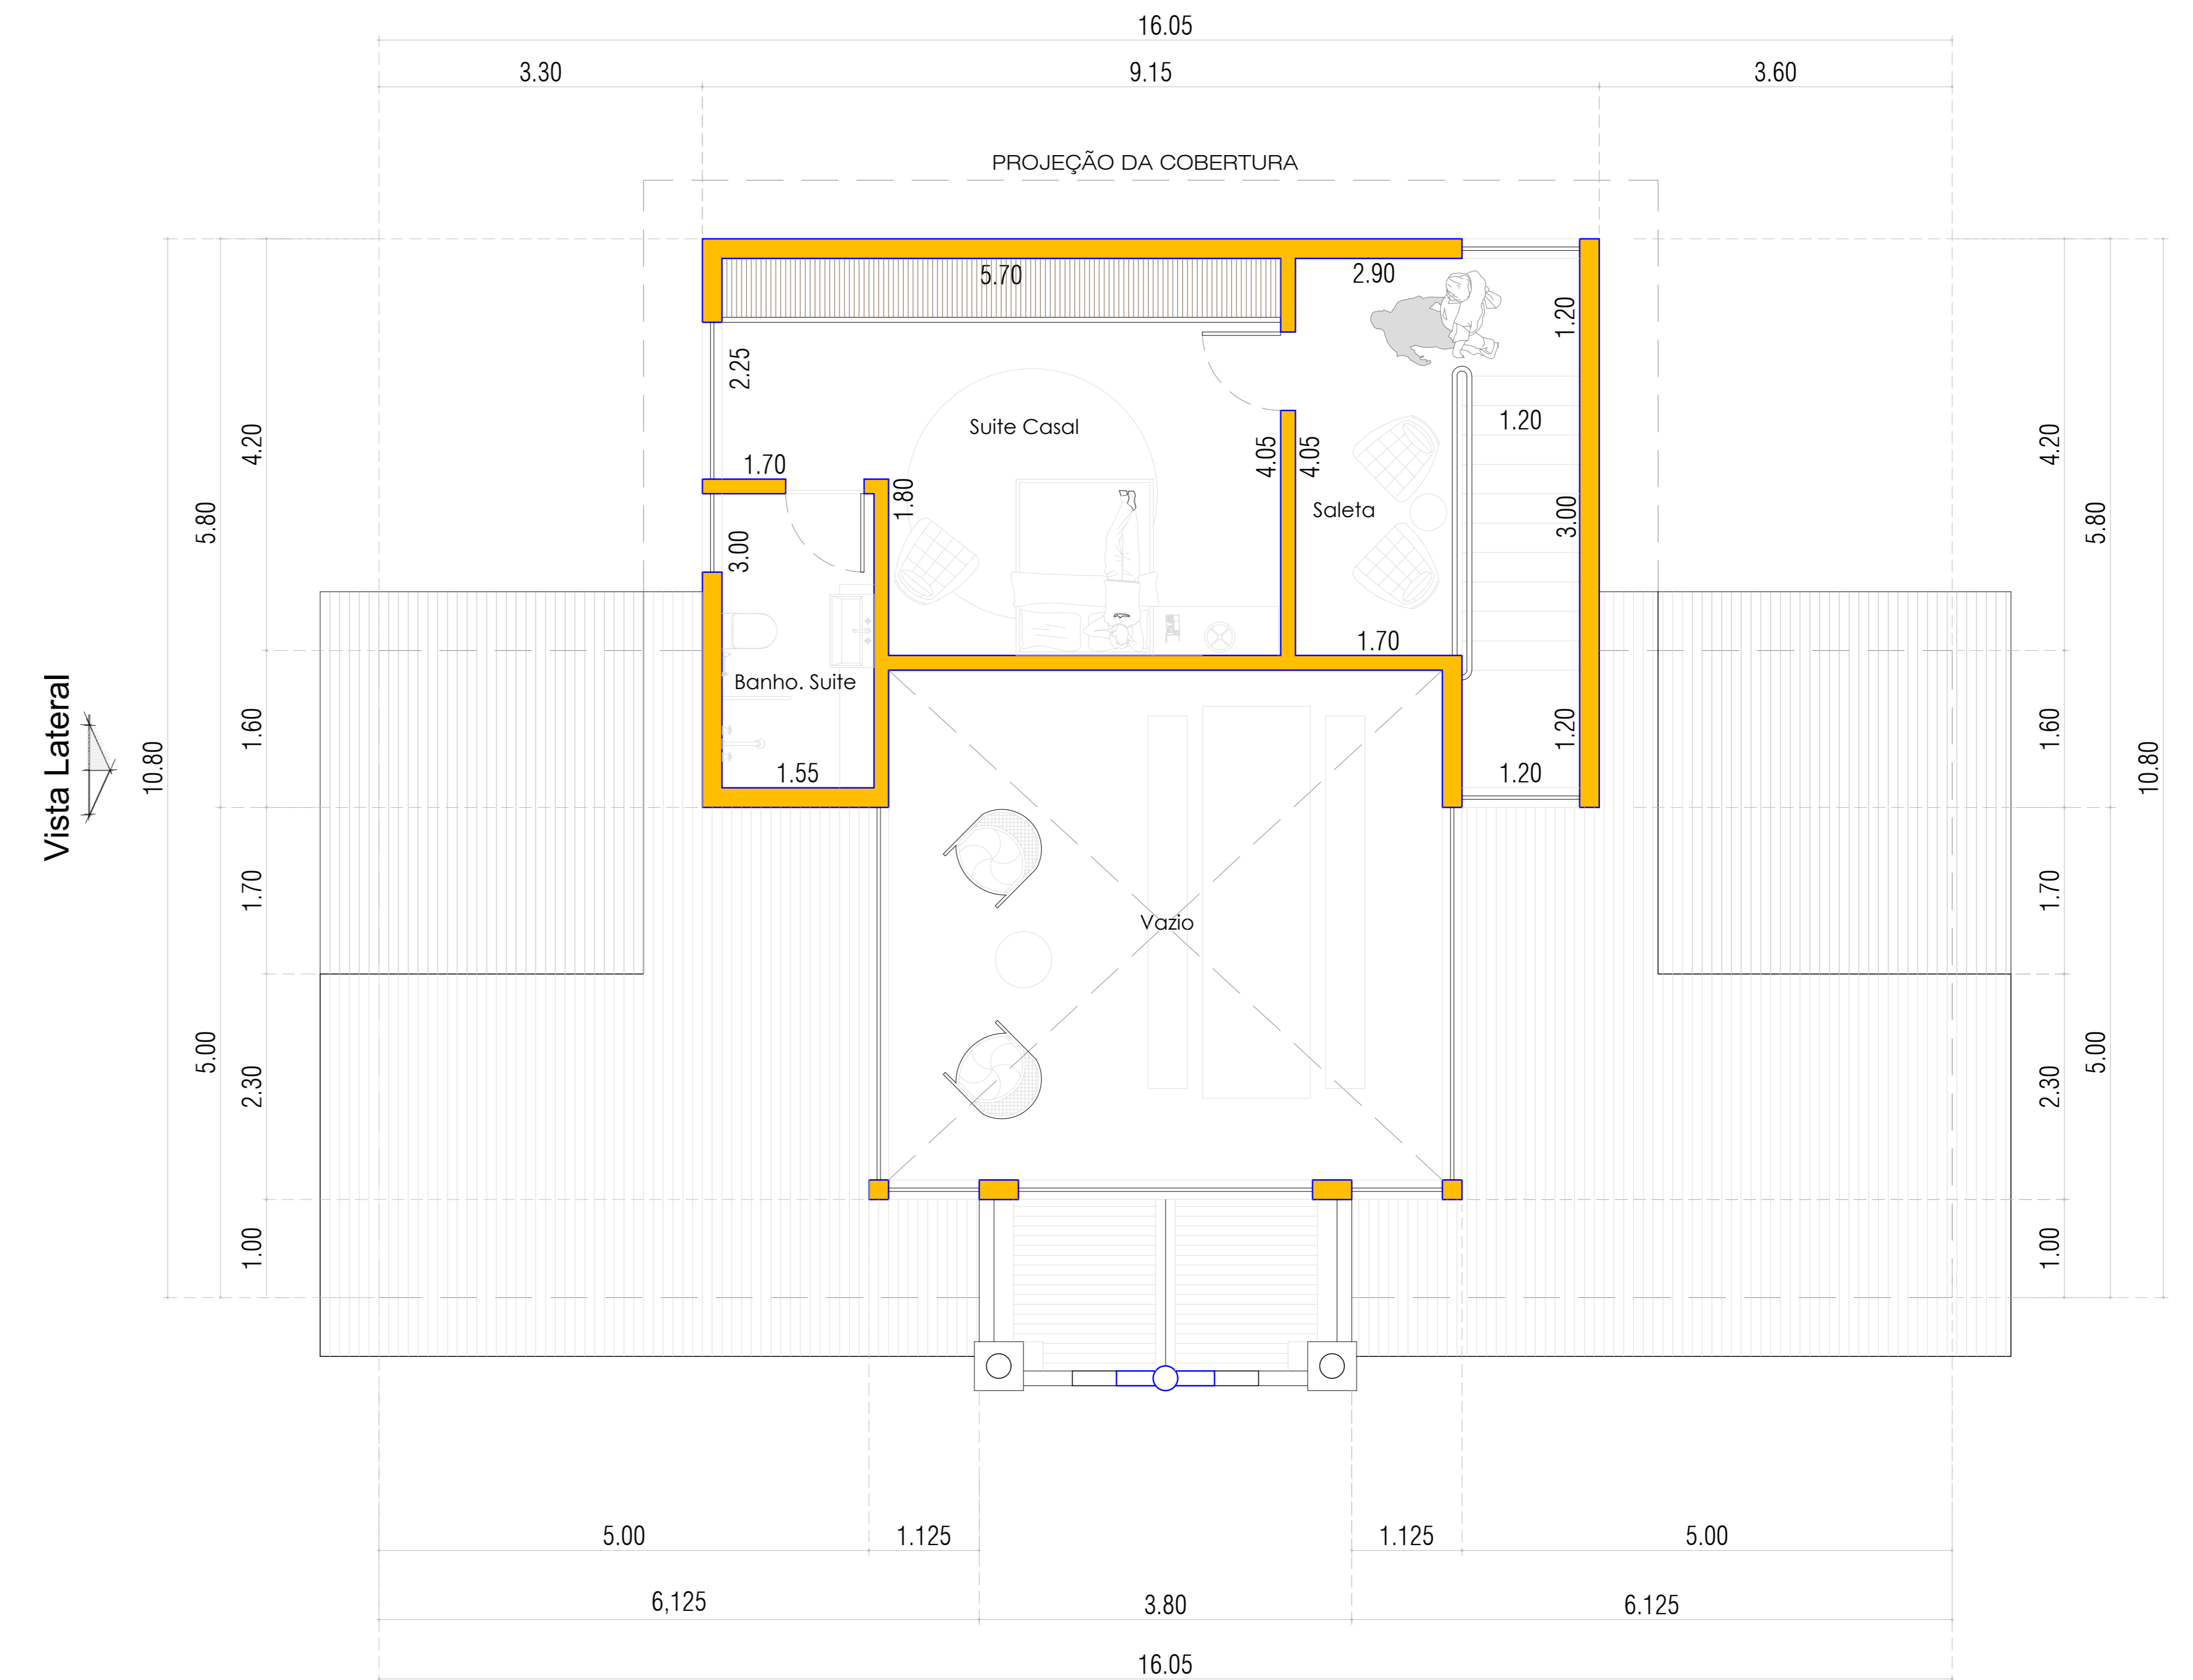

Planta de Cobertura - Espaço Gourmet  
Escala 1/50

Vista Frontal